PARTICOLARE INTERVENTO A5a
TRITURATORE REPARTO RAFFINAZIONE

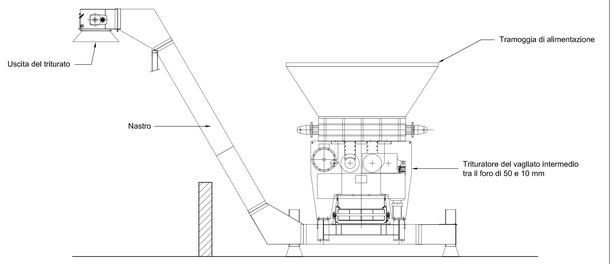

Gli elementi con colorazione in blu rappresentano gli interventi di modifica, già autorizzati con precedenti atti:

- A1 – Ampliamento della piazzola sud mediante realizzazione di pavimentazione ed infrastrutture di servizio (da realizzare)
- A2 – Parete in cemento armato (in corso di realizzazione)
- A3 – Parete in cemento armato (in corso di realizzazione)
- A4 – Biofiltro (vedi Elaborato tecnico 2.3.d) e nuovi portoni (da realizzare)
- A5 – Trituratore (A5a) (vedi particolare; da realizzare) e tramoggia (A5b) nel reparto raffinazione rifiuti organici (già realizzata ed attiva)
- A6 – Nastri per l'alimentazione della pressa 1 (vedi particolare; da realizzare)

PARTICOLARE INTERVENTO A6 NASTRI PER L'ALIMENTAZIONE DELLA PRESSA 1

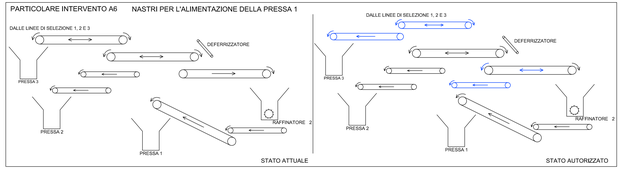

LEGENDA			
1A	Trituratore primario 1	11	Trituratore rifiuti organici
1B	Trituratore primario 2	12	Tramoggia di alimentazione impianto raffinazione
1C	Trituratore primario 3	13	Vagliatura primaria raffinazione rifiuti organici
2	Tramoggia di alimentazione pressa	14	Vagliatura secondaria raffinazione rifiuti organici
3	Pressa 3	15	Triturazione scarti intermedi raffinazione
4A	Separatore magnetico	16	Accumulo acque di processo provenienti dagli scrubbers e riutilizzate per bagnatura biocelle
4B	Separatore magnetico	17	Vaglio mobile rifiuti vegetali
4C	Separatore magnetico	18	Trituratore mobile rifiuti vegetali 1
5A	Vaglio 2	19	Scrubbers biofiltro emissione E8
5B	Vaglio 3	20	Biofiltro emissione E8
5C	Vaglio 1	21	Scrubbers emissione E9
6	Separatore magnetico	22	Biofiltro emissione E11
7A	Raffinatore 1		
7B	Raffinatore 3		
7C	Raffinatore 2		
8A	Pressa 2		
8B	Pressa 1		
9	Separatore magnetico		
10	Separazione aeraulica		

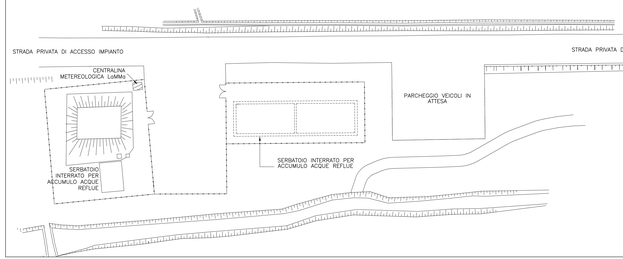

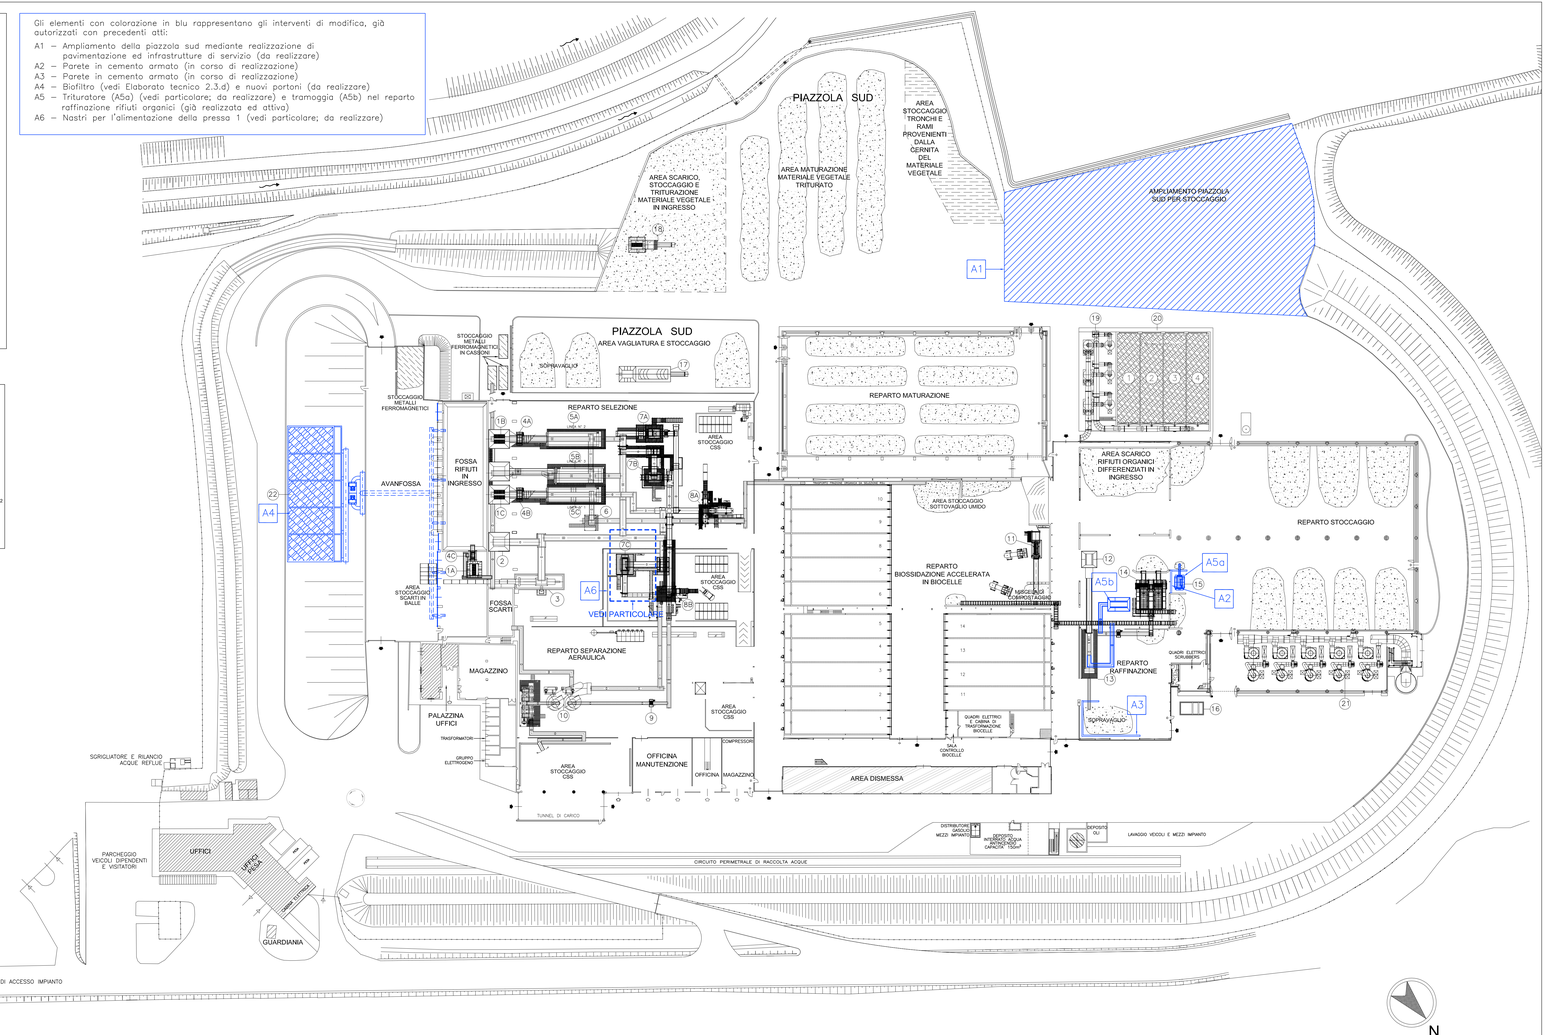

Quadrifoglio Spa
Sede legale e amministrativa
Via Baccio da Montelupo, 52
50142 Firenze
Tel. 055 73391 - Fax 055 7322106
quadrifoglio@quadrifoglio.org
quadrifoglio.spa@legalmail.it
http://www.quadrifoglio.org
igiene è benessere

IMPIANTO DI SELEZIONE E COMPOSTAGGIO DI CASE PASSERINI

COMUNE DI SESTO FIORENTINO

DOMANDA DI AUTORIZZAZIONE INTEGRATA AMBIENTALE
ai sensi dell'art. 29 del D.Lgs. 46/2014

Elaborato tecnico 2.3.b

PLANIMETRIA GENERALE IMPIANTO STATO AUTORIZZATO CON AREE E ZONE DI STOCCAGGIO

Scala 1:500	Data Maggio 2015

Il Tecnico
Ing. Franco Cristo

Il Proprietario/Gestore
Direttore Generale
Dott. Livio Giannotti