


area allagabile Tr 200 anni  
cassa di laminazione

area allagabile Tr 30 anni  
cassa di laminazione

area allagabile Tr 10 anni  
cassa di laminazione


  
 Aree soggette ad esproprio
   
 Aree soggette ad indennità allagamento
   
 Aree soggette ad occupazione temporanea
   
 Aree soggette a stoccaggio materiale vegetale
   
 Aree soggette scavo

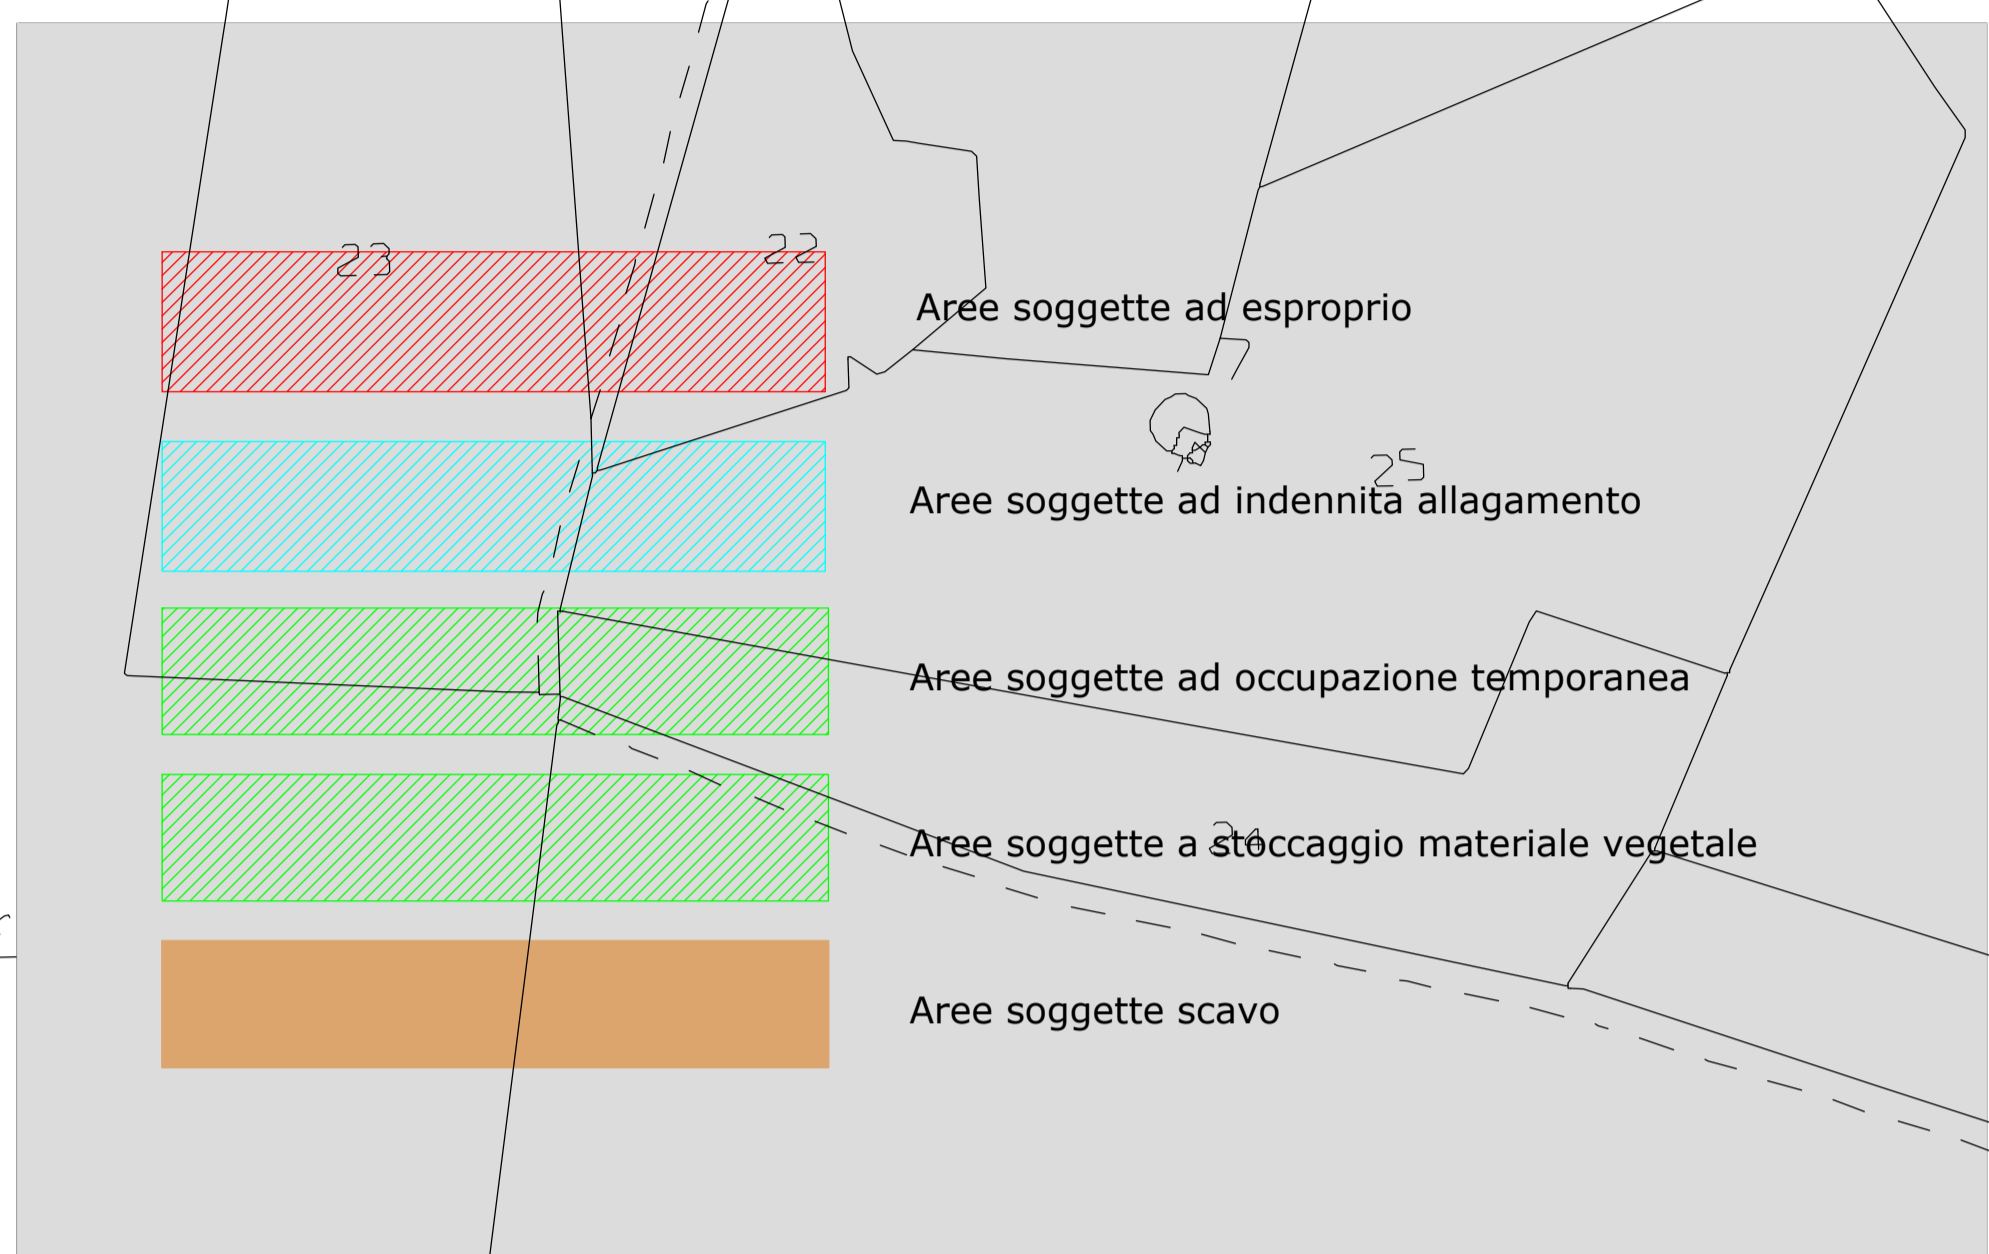

Commissario regionale SRT 429 "di Val d'Elsa"

Opere di completamento della variante SRT 429 "di Val d'Elsa" tratto Empoli - Castelfiorentino  
 Opere di regimazione idraulica in loc. Madonna della Tosse - Realizzazione Cassa di espansione sul Rio Grignana



TAVOLA 12.3 **Progetto DEFINITIVO** Scala 1:1.000  
 Planimetria Piano Particellare di esproprio

Commissario regionale SRT 429: Ing. Alessandro Annunziati  
 Responsabile unico del procedimento: Ing. Alessandro Annunziati  
 Progettista e redattore delle verifiche idrologiche - idrauliche:  
 Ing. Gesualdo Bavecchi

Via dei Mandorli 29 - 50069 Sieci - Pontassieve (Firenze) - Tel. 055 0512470  
 Cell. 338 5621533 - Fax 055 5534914 - Email: gesualdo.bavecchi@gmail.com - P.Iva 02282790480

34000

