

**PIANO DI RECUPERO  
PER DERURALIZZAZIONE E FRAZIONAMENTO  
VIA DI BASCIANO 1**



INDIVIDUAZIONE AREA DI PERTINENZA E LIMITE DI PROPRIETA'

scala: 1:1000	data: febbraio 2025	aggiornamento: 01	ATTUALE  TAV. <b>04</b>
la Proprietà		il Tecnico	
		Arch. Federico Franci 50131 Firenze - Viale dei Mille, 103 tel/fax 055/283041 mail: federico.franci@libero.it	
		Arch. Vito Palma 50134 Firenze - Via G. Barbera, 5 tel/fax 055/283041 mail: vitopalma@tin.it	

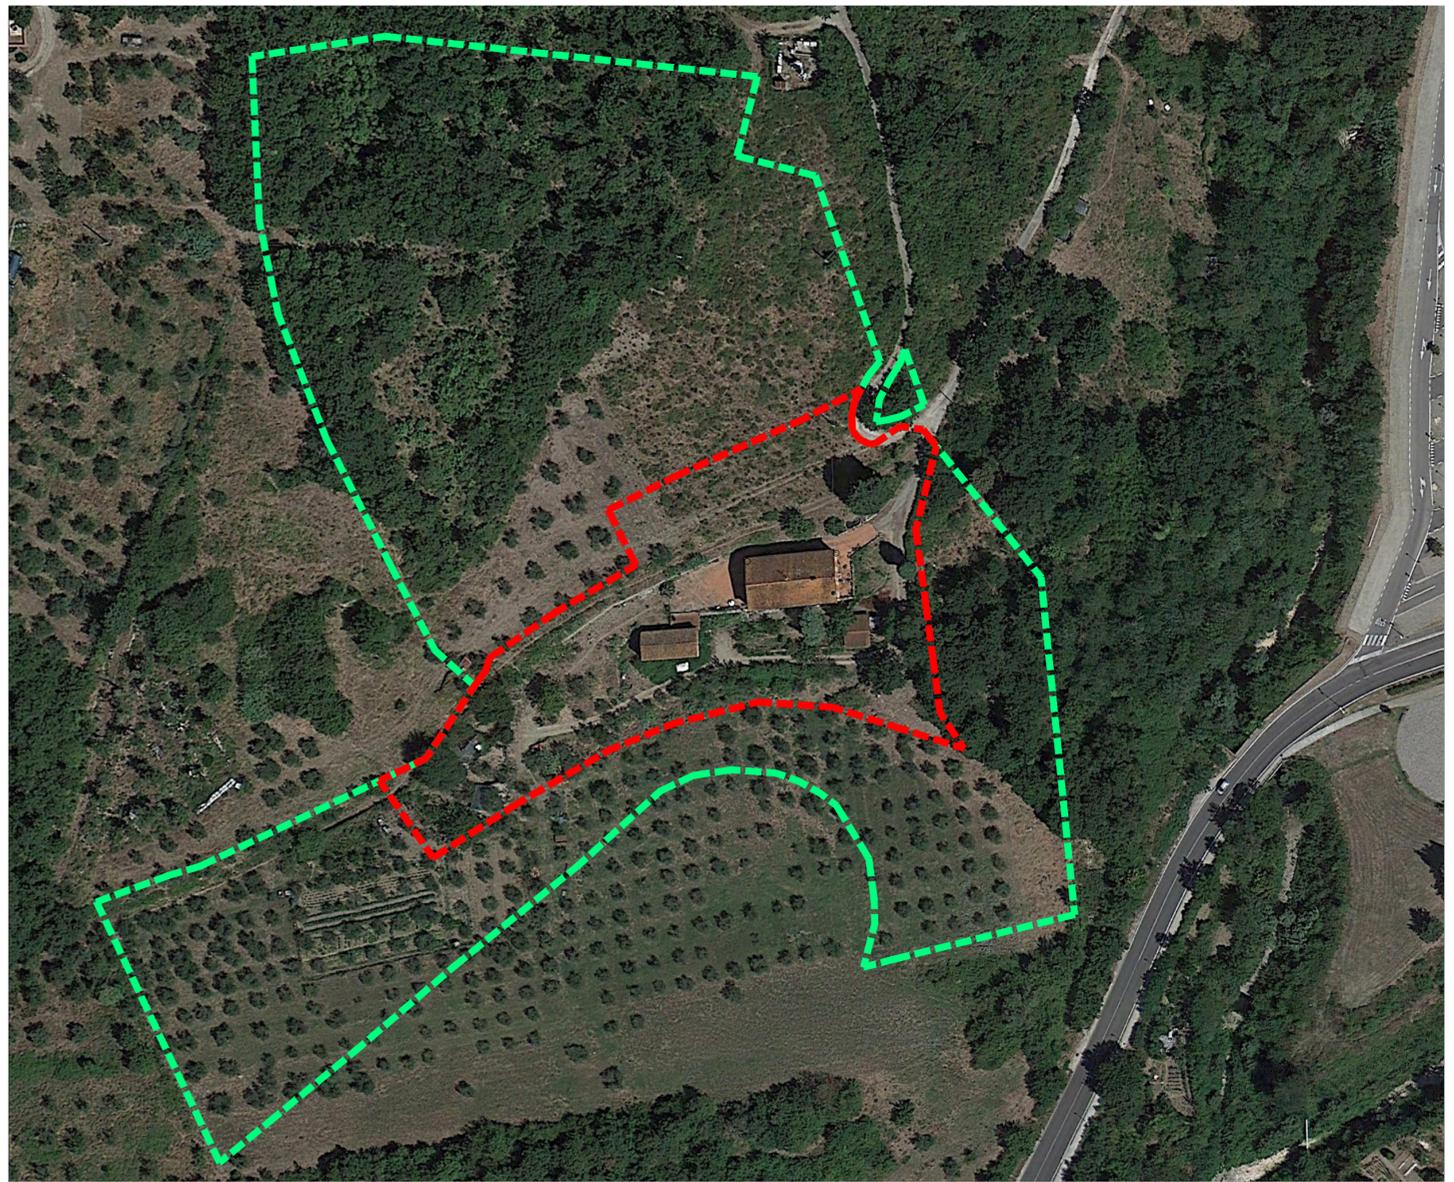


Foto Aerea Scala 1:2000

**AREA AGRICOLA**

particella	coltura	superficie
313 (porzione)	seminativo arborato	5.723
388	bosco ceduo	90
497 (porzione)	bosco ceduo	1.910
500 (porzione)	seminativo arborato	1.774
501	seminativo arborato	346
502	seminativo arborato	25
503 (porzione)	Bosco ceduo	13.978
TOTALE Pertinenza agricola		23.846

**AREA DI PERTINENZA E DI PdR**


particella	superficie	
311	3.600	
313 (porzione)	1.307	
497 (porzione)	246	
500 (porzione)	80	
503 (porzione)	822	
TOTALE Pertinenza edilizia		6.055



LIMITE PROPRIETA'



AREA DI PERTINENZA E PERIMETRO di P.d.R.

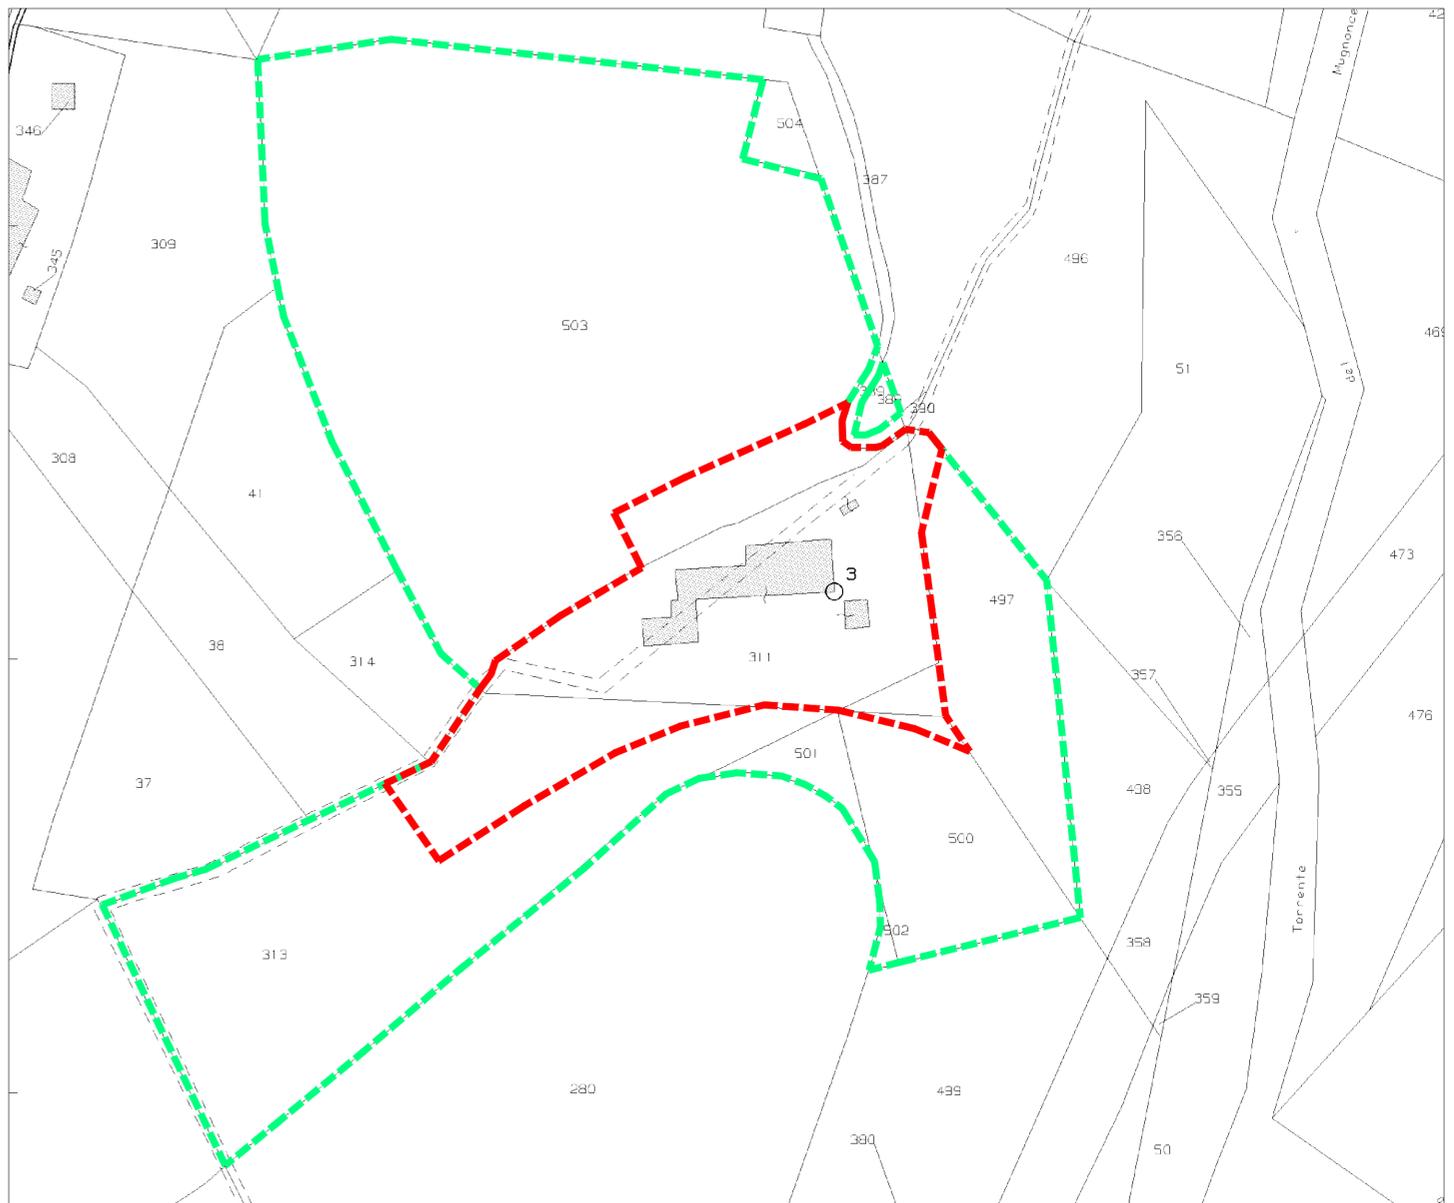

Estratto di mappa catastale Scala 1:2000